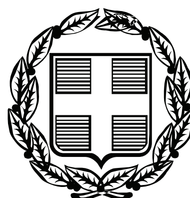


ΕΦΗΜΕΡΙΣ ΤΗΣ ΚΥΒΕΡΝΗΣΕΩΣ

ΤΗΣ ΕΛΛΗΝΙΚΗΣ ΔΗΜΟΚΡΑΤΙΑΣ

ΤΕΥΧΟΣ ΑΝΑΓΚΑΣΤΙΚΩΝ ΑΠΑΛΛΟΤΡΙΩΣΕΩΝ ΚΑΙ ΠΟΛΕΟΔΟΜΙΚΩΝ ΘΕΜΑΤΩΝ **Αρ. Φύλλου 137**

7 Ιουνίου 2011

ΠΕΡΙΕΧΟΜΕΝΑ

ΑΠΟΦΑΣΕΙΣ

ΑΠΟΦΑΣΕΙΣ

Αριθμ. ΥΠΠΟΤ/ΓΔΑΠΚ/ΑΡΧ/Α1/Φ43/38189/1668 (1)

Κήρυξη και οριοθέτηση του αρχαιολογικού χώρου Ρόκκας, Δήμου Κισάμου Π.Ε. Χανίων, Περιφέρειας Κρήτης.

Ο ΥΠΟΥΡΓΟΣ ΠΟΛΙΤΙΣΜΟΥ ΚΑΙ ΤΟΥΡΙΣΜΟΥ

Έχοντας υπ' όψιν:

1. Τις διατάξεις:

Α) Του άρθρου 90 του «Κώδικα Νομοθεσίας για την Κυβέρνηση και τα Κυβερνητικά Όργανα» που κυρώθηκε με το άρθρο πρώτο του Π.Δ. 63/2005 (ΦΕΚ 98/Α΄/22.04.2005).

Β) Του Π.Δ. 191/2003 (ΦΕΚ 146/Α΄/13-06-2003) «Οργανισμός του Υπουργείου Πολιτισμού».

Γ) Του Ν. 3028/2002 (ΦΕΚ 153/Α΄/28-6-2002) «Για την προστασία των Αρχαιοτήτων και εν γένει της Πολιτιστικής Κληρονομιάς».

Δ) Της ΥΠΠΟ/ΓΝΟΣ/49610/28-11-1990 κοινής υπουργικής απόφασης (ΦΕΚ 743/Β΄/29-11-1990) «Εξαίρεση από τον περιορισμό των τριών υπογραφών».

2. Το Π.Δ. 186/2009 (ΦΕΚ 213/Α΄/7-10-2009) «Συγχώνευση των Υπουργείων Πολιτισμού και Τουριστικής Ανάπτυξης».

3. Το Π.Δ. 187/2009 (ΦΕΚ 214/Α΄/7-10-2009) «Διορισμός Υπουργών και Υφυπουργών».

4. Τον Ν. 3378/2005 (ΦΕΚ 203/Α΄/19-08-2005) «Κύρωση της Ευρωπαϊκής Σύμβασης για την προστασία της αρχαιολογικής κληρονομιάς (αναθεωρημένη)».

6. Τις απαντήσεις των συναρμόδιων υπηρεσιών επί του ερωτήματος περί υφιστάμενων δραστηριοτήτων.

7. Το υπ' αρ. ΥΠΠΟΤ/ΔΤΦΚ/26560/162/6-04-2011 έγγραφο της Διεύθυνσης Τοπογραφήσεων, Φωτογραμμετρίας και Κτηματολογίου του ΥΠΠΟΤ.

8. Την ομόφωνη γνωμοδότηση του Κεντρικού Αρχαιολογικού Συμβουλίου, όπως διατυπώθηκε κατά την αρ. 7/22-02-2011 Συνεδρία του, αποφασίζουμε:

Κηρύσσουμε και οριοθετούμε τον αρχαιολογικό χώρο Ρόκκας Δήμου Κισάμου Περιφερειακής Ενότητας Χανίων, Περιφέρειας Κρήτης, βάσει των δεδομένων της αρχαιολογικής έρευνας πεδίου στην περιοχή, για λόγους προστασίας, έρευνας και ανάδειξης σημαντικών αρχαιοτήτων που περιλαμβάνουν οικιστικά κατάλοιπα αρχαίας πόλης και νεκροταφείο των ελληνιστικών κυρίως χρόνων.

Ο αρχαιολογικός χώρος περικλείεται από την πολυγωνική γραμμή που ορίζεται από τα σημεία 1, 2, 3, 4, 5, ... 31, 32, 33, 34, 35 και 1, όπως αυτά δηλώνονται στο διάγραμμα (ΓΥΣ 9405/1, 9405/3) κλίμακας 1:5000 που συνοδεύει την παρούσα απόφαση.

Τα παραπάνω σημεία αντιστοιχούν σε ζεύγη συντεταγμένων, οι οποίες σημειώνονται στο συνημμένο στην παρούσα απόφαση πίνακα.

Από τις διατάξεις της παρούσας Απόφασης δεν προκαλείται δαπάνη σε βάρος του Κρατικού Προϋπολογισμού.


Η απόφαση αυτή να δημοσιευθεί στην Εφημερίδα της Κυβερνήσεως.


Αθήνα, 6 Μαΐου 2011

Ο ΥΠΟΥΡΓΟΣ

ΠΑΥΛΟΣ ΓΕΡΟΥΛΑΝΟΣ

ΕΘΝΙΚΟ ΤΥΠΟΓΡΑΦΕΙΟ
Για τεχνικούς λόγους στο σχεδιάγραμμα, έγινε σμίκρυνση, κατά ποσοστό 37%

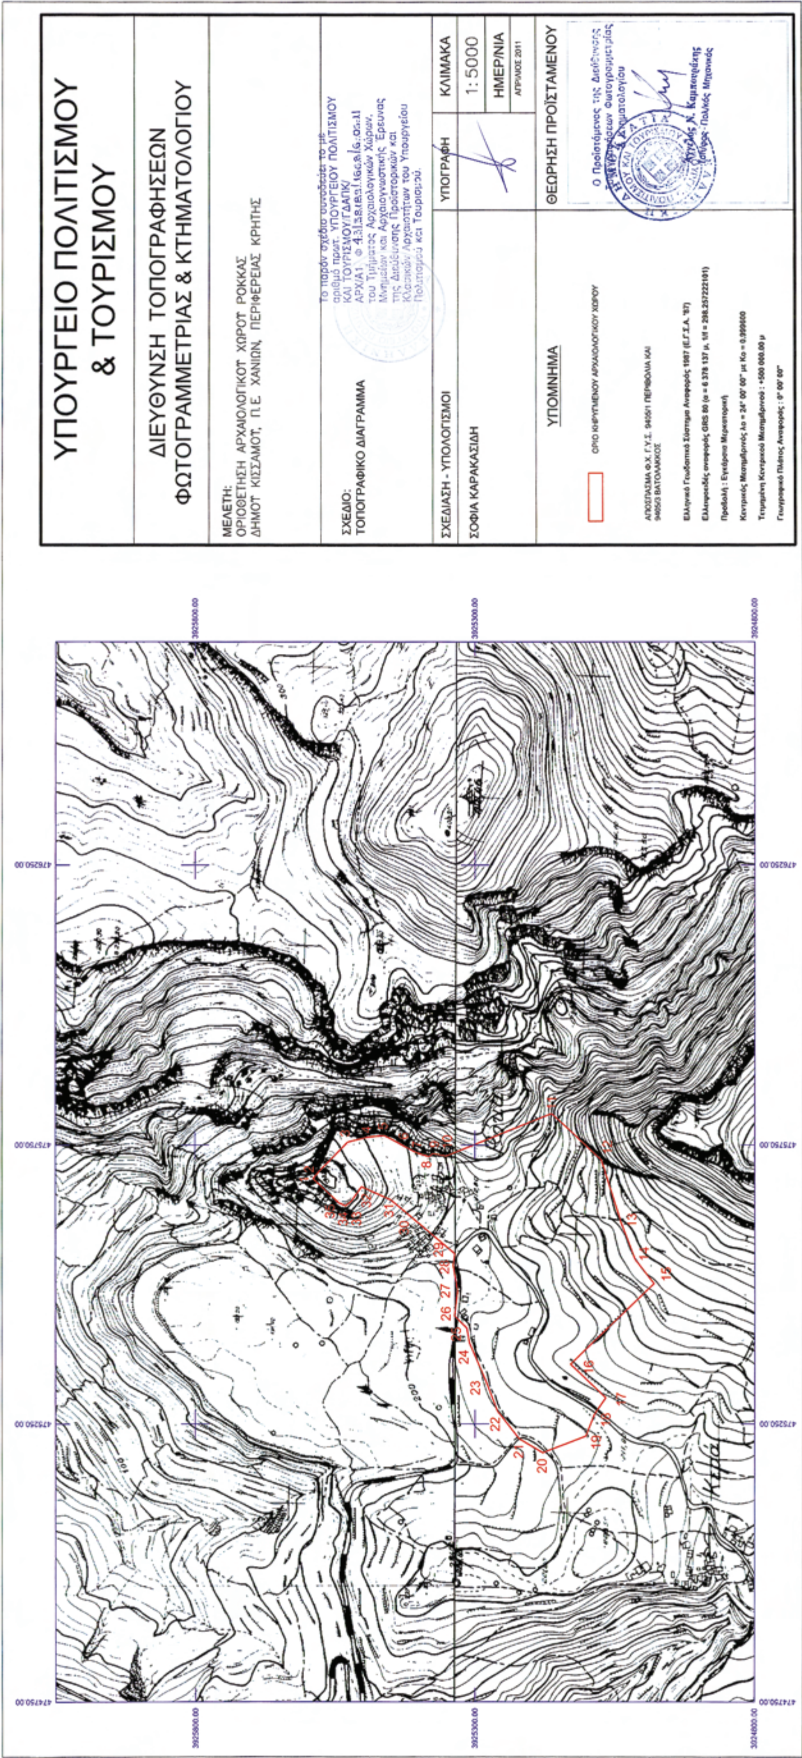

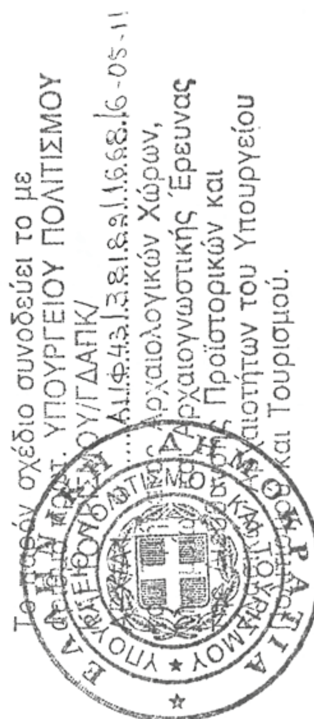

ΥΠΟΥΡΓΕΙΟ ΠΟΛΙΤΙΣΜΟΥ
ΚΑΙ ΤΟΥΡΙΣΜΟΥ
Δ/ΝΣΗ ΤΟΠΟΓΡΑΦΗΣΕΩΝ
ΦΩΤΟΓΡΑΜΜΕΤΡΙΑΣ & ΚΤΗΜΑΤΟΛΟΓΙΟΥ

ΟΡΙΟΘΕΤΗΣΗ ΑΡΧΑΙΟΛΟΓΙΚΟΥ ΧΩΡΟΥ ΡΟΚΚΑΣ				
ΔΗΜΟΥ ΚΙΣΣΑΜΟΥ, Π.Ε. ΧΑΝΙΩΝ, ΠΕΡΙΦΕΡΕΙΑΣ ΚΡΗΤΗΣ				
ΚΕ' ΕΠΚΑ				
ΠΙΝΑΚΑΣ ΣΥΝΤΕΤΑΓΜΕΝΩΝ				
ΣΗΜΕΙΟ	ΔΙΑΓΡΑΜΜΑ 1:5000	Φ.Χ. 1:50000	ΣΥΝ/ΝΗ Χ [ΕΓΣΑ]	ΣΥΝ/ΝΗ Υ [ΕΓΣΑ]
1	9405/1	ΠΕΡΙΒΟΛΙΑ	475689.790	3925588.220
2	9405/1	ΠΕΡΙΒΟΛΙΑ	475701.110	3925579.820
3	9405/1	ΠΕΡΙΒΟΛΙΑ	475755.190	3925526.920
4	9405/1	ΠΕΡΙΒΟΛΙΑ	475763.870	3925491.890
5	9405/1	ΠΕΡΙΒΟΛΙΑ	475767.120	3925461.410
6	9405/1	ΠΕΡΙΒΟΛΙΑ	475748.980	3925428.230
7	9405/1	ΠΕΡΙΒΟΛΙΑ	475736.340	3925404.670
8	9405/1	ΠΕΡΙΒΟΛΙΑ	475729.401	3925382.400
9	9405/1	ΠΕΡΙΒΟΛΙΑ	475734.630	3925375.190
10	9405/1	ΠΕΡΙΒΟΛΙΑ	475730.370	3925351.550
11	9405/3	ΒΑΤΟΛΑΚΚΟΣ	475806.290	3925162.820
12	9405/3	ΒΑΤΟΛΑΚΚΟΣ	475723.000	3925073.720
13	9405/3	ΒΑΤΟΛΑΚΚΟΣ	475610.100	3925037.940
14	9405/3	ΒΑΤΟΛΑΚΚΟΣ	475545.460	3925013.630
15	9405/3	ΒΑΤΟΛΑΚΚΟΣ	475501.750	3924979.840
16	9405/3	ΒΑΤΟΛΑΚΚΟΣ	475357.170	3925129.180
17	9405/3	ΒΑΤΟΛΑΚΚΟΣ	475297.080	3925065.800
18	9405/3	ΒΑΤΟΛΑΚΚΟΣ	475267.970	3925085.580
19	9405/3	ΒΑΤΟΛΑΚΚΟΣ	475228.520	3925101.290
20	9405/3	ΒΑΤΟΛΑΚΚΟΣ	475198.450	3925179.080
21	9405/3	ΒΑΤΟΛΑΚΚΟΣ	475223.670	3925220.920
22	9405/3	ΒΑΤΟΛΑΚΚΟΣ	475273.010	3925259.780
23	9405/3	ΒΑΤΟΛΑΚΚΟΣ	475326.110	3925280.140
24	9405/3	ΒΑΤΟΛΑΚΚΟΣ	475395.130	3925310.040
25	9405/3	ΒΑΤΟΛΑΚΚΟΣ	475422.170	3925314.740
26	9405/3	ΒΑΤΟΛΑΚΚΟΣ	475443.720	3925336.360
27	9405/3	ΒΑΤΟΛΑΚΚΟΣ	475488.190	3925331.310
28	9405/3	ΒΑΤΟΛΑΚΚΟΣ	475535.230	3925339.020
29	9405/3	ΒΑΤΟΛΑΚΚΟΣ	475555.200	3925335.780
30	9405/1	ΠΕΡΙΒΟΛΙΑ	475629.390	3925423.360
31	9405/1	ΠΕΡΙΒΟΛΙΑ	475651.740	3925450.140
32	9405/1	ΠΕΡΙΒΟΛΙΑ	475675.470	3925502.540
33	9405/1	ΠΕΡΙΒΟΛΙΑ	475649.280	3925521.270
34	9405/1	ΠΕΡΙΒΟΛΙΑ	475641.350	3925530.830
35	9405/1	ΠΕΡΙΒΟΛΙΑ	475646.670	3925543.250
1	9405/1	ΠΕΡΙΒΟΛΙΑ	475689.790	3925588.220

Αρχαιολογικός Χώρος Ρόκκας, Δήμου Κισσάμου Χανίων ΚΕ ΄ ΕΠΚΑ

Αριθμ. 7435/43641 (2)

Πράξη βεβαίωσης αυτοδίκαιης άρσης της αναγκαστικής απαλλοτρίωσης στο Βιοτεχνικό Πάρκο Χαλκίδας.

Η ΓΕΝΙΚΗ ΓΡΑΜΜΑΤΕΑΣ
ΑΠΟΚΕΝΤΡΩΜΕΝΗΣ ΔΙΟΙΚΗΣΗΣ
ΘΕΣΣΑΛΙΑΣ - ΣΤΕΡΕΑΣ ΕΛΛΑΔΑΣ

Έχοντας υπόψη:

1. Τις διατάξεις του Ν. 3852/2010, «Νέα Αρχιτεκτονική της Αυτοδιοίκησης και της Αποκεντρωμένης Διοίκησης - Πρόγραμμα Καλλικράτης» άρθρο 280 παράγραφος Ι. (Α΄ 87).

2. Το Π.Δ. 138/2010 «Οργανισμός της Αποκεντρωμένης Διοίκησης Θεσσαλίας - Στερεάς Ελλάδος» (Α΄ 231).

3. Το υπ' αριθμ.185/09 Π.Δ (ΦΕΚ 213/07-10-2009) «Περί ανασύστασης του Υπουργείου Οικονομικών κ.λ.π.».

4. Την υπ' αριθμ. 78/2010 γνωμοδότηση του Νομικού Συμβουλίου του Κράτους περί αρμοδιότητας της Γενικής Γραμματέως Περιφέρειας και πλέον της Γενικής Γραμματέως Αποκεντρωμένης Διοίκησης για την έκδοσης απόφασης αυτοδίκαιης άρσης της αναγκαστικής απαλλοτρίωσης στο Βιοτεχνικό Πάρκο Χαλκίδας.

5. Την υπ' αριθμ. 1010788/1226/0010 κοινή υπουργική απόφαση (ΦΕΚ 150 Δ΄/17-03-2000) με την οποία κηρύχθηκε αναγκαστική απαλλοτρίωση ακινήτων έκτασης 85.357 τμ. για την οργάνωση της Βιομηχανικής Περιοχής Χαλκίδας (Βιοτεχνικό Πάρκο), υπέρ και με δαπάνες της Ε.Τ.Β.Α Α.Ε.

6. Το υπ' αριθμ. 15980/27-03-2009 έγγραφο της Ε.Τ.Β.Α ΒΙ.ΠΕ Α.Ε. περί ανάκλησης απαλλοτρίωσης στο Βιοτεχνικό Πάρκο Χαλκίδας.

7. Το υπ' αριθμ. 1040939/2539/Δ0010/17-02-2011 έγγραφο της Δ/νσης Δημόσιας περιουσίας της Γενικής Γραμματείας Φορολογικών και Τελωνιακών Θεμάτων.

8. Το υπ' αριθμ. 25464/04-04-2011 έγγραφο της Ε.Τ.Β.Α ΒΙ.ΠΕ Α.Ε.

9. Το υπ' αριθμ. Φ/α.7/15/2183/224/14-04-2011 έγγραφο του Υπουργείου Οικονομίας, Ανταγωνιστικότητας και Ναυτιλίας, Γενική Γραμματεία Βιομηχανίας, Γενική Δ/νση Στήριξης Βιομηχανίας, Δ/νση Βιομηχανικής Χωροθεσίας και Περιβάλλοντος, αποφασίζουμε:

Βεβαιώνουμε την αυτοδίκαιη άρση της αναγκαστικής απαλλοτρίωσης των ιδιωτικών εκτάσεων, συνολικού εμβαδού 85.357 τμ., η οποία κηρύχθηκε υπέρ και με δαπάνες της Ε.Τ.Β.Α, με την κοινή υπουργική απόφαση αριθμ. 1010788/1226/0010 (ΦΕΚ 150 Δ΄/17-03-2000), στη θέση «Πέϊ Δοκού», στη Βιομηχανική Περιοχή Χαλκίδας.


Η απόφαση αυτή να δημοσιευθεί στην Εφημερίδα της Κυβερνήσεως.


Λάρισα, 12 Μαΐου 2011

Η Γενική Γραμματέας Αποκεντρωμένης Διοίκησης
ΚΑΛΛΙΟΠΗ ΓΕΡΑΚΟΥΔΗ

ΕΘΝΙΚΟ ΤΥΠΟΓΡΑΦΕΙΟ
Για τεχνικούς λόγους στο σχεδιάγραμμα, έγινε σμίκρυνση, κατά ποσοστό 35%



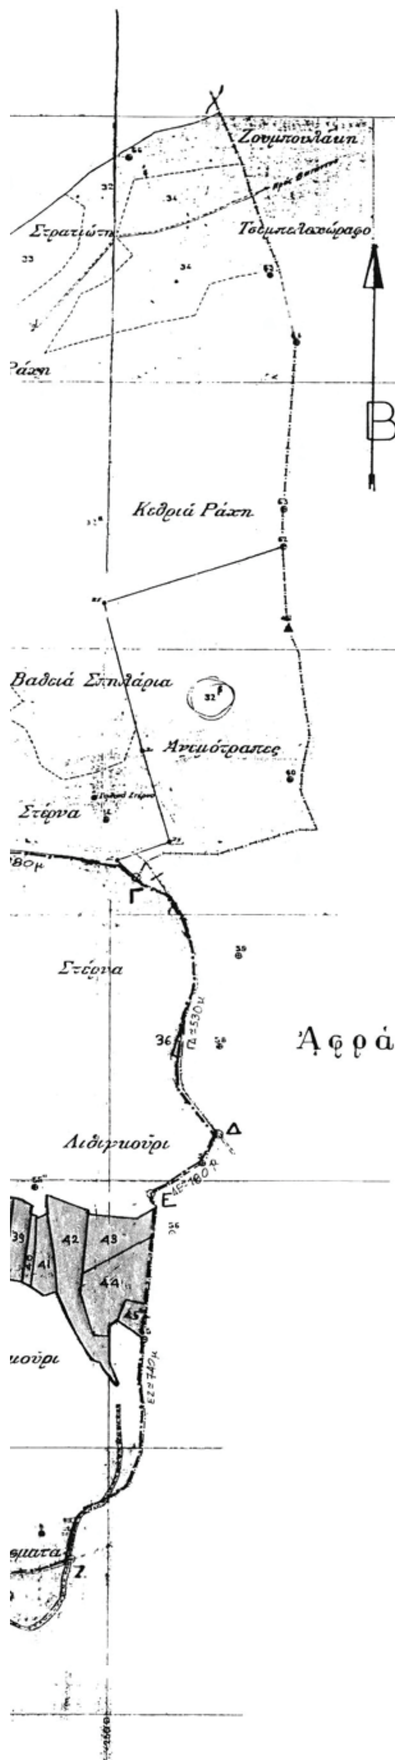

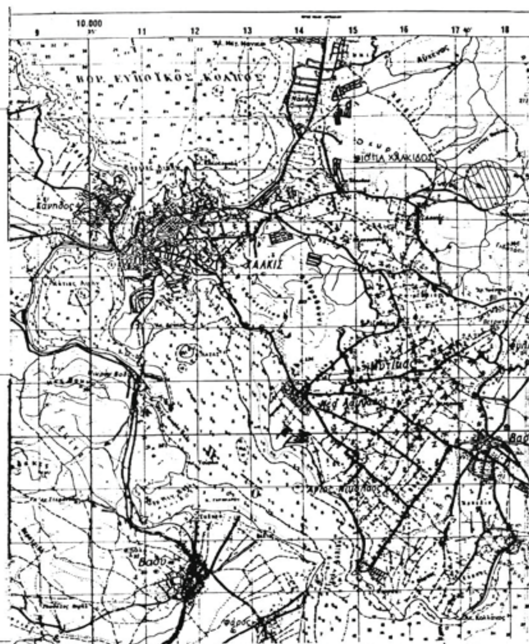

ΧΑΡΤΗΣ ΕΥΡΥΤΕΡΗΣ ΠΕΡΙΟΧΗΣ ΒΙΟΤΕΧΝΙΚΟΥ ΠΑΡΚΟΥ ΧΑΛΚΙΔΟΣ

ΚΛΙΜΑΚΑ 1:50.000

ΟΡΙΟ ΒΙΟΤΕΧΝΙΚΟΥ ΠΑΡΚΟΥ

ΕΚΤΑΣΗ ΠΡΟΣ ΑΠΑΛΛΟΤΡΙΩΣΗ

Η προς απαλλοτρίωση έκταση περιλαμβάνει τα αγροτεμάχια αριθ. 36,37,38,39,40,41,42,43 και 45 με συνολικό εμβαδό 85.357 τετρ. μέτρ.

Η υπό στοιχεία ΑΒΓΔΕΖΗΘΙΚΛΜΝΞΑ έκταση, συνολικού εμβαδού 1200 στρεμ. περίπου βρίσκεται στη θέση «Πέι Δοκού» στα διοικητικά όρια του Δήμου Χαλκιδέων Νομού Ευβοίας και οριοθετήθηκε για την ίδρυση της Βιομηχανικής Περιοχής Χαλκίδος (Βιοτεχνικό Πάρκο) με την Κοινή Απόφαση των Υπουργών Ανάπτυξης και Περιβάλλοντος Χωροταξίας και Δημοσίων Εργων αριθ. 5496/221/20.02.1998 (η Κ.Υ.Α. δημοσιεύθηκε στο ΦΕΚ 209 Β΄/05.03.1998 και αναδημοσιεύθηκε στο ΦΕΚ 438 Β΄/08.05. 1998)

ΤΟ ΠΑΡΟΝ ΚΤΗΜΑΤΟΛΟΓΙΚΟ ΔΙΑΓΡΑΜΜΑ ΕΧΕΙ ΥΠΟΒΑΘΡΟ ΤΟ ΚΤΗΜΑΤΟΓΡΑΦΙΚΟ ΔΙΑΓΡΑΜΜΑ «ΤΜΗΜΑ ΔΟΚΟΣ (ΧΑΛΚΙΔΟΣ) ΔΙΑΝΟΜΗ 1958» ΣΤΑ ΔΙΟΙΚΗΤΙΚΑ ΟΡΙΑ ΤΟΥ ΔΗΜΟΥ ΧΑΛΚΙΔΕΩΝ ΝΟΜΟΥ ΕΥΒΟΙΑΣ.

ΕΤΒΑ Α.Ε.		ΔΙΕΥΘΥΝΣΗ ΠΕΡΙΦΕΡΕΙΑΚΗΣ ΑΝΑΠΤΥΞΕΩΣ ΚΑΙ ΒΙΟΜΗΧΑΝΙΚΗΣ ΥΠΟΔΟΜΗΣ	
ΚΤΗΜΑΤΟΛΟΓΙΚΟ ΔΙΑΓΡΑΜΜΑ ΤΗΣ ΒΙΟΜΗΧΑΝΙΚΗΣ ΠΕΡΙΟΧΗΣ ΧΑΛΚΙΔΟΣ ΣΤΑ ΔΙΟΙΚΗΤΙΚΑ ΟΡΙΑ ΤΟΥ ΔΗΜΟΥ ΧΑΛΚΙΔΕΩΝ ΝΟΜΟΥ ΕΥΒΟΙΑΣ (ΒΙΟΤΕΧΝΙΚΟ ΠΑΡΚΟ) ΑΝΑΓΚΑΣΤΙΚΗ ΑΠΑΛΛΟΤΡΙΩΣΗ			Αρ.Σχ.432/16.03.1998 ΚΛ.1:5.000
	ΟΝΟΜΑΤΕΠΩΝΥΜΟ	ΗΜΕΡΟΜΗΝΙΑ	ΥΠΟΓΡΑΦΗ
ΣΥΝΘΕΣΗ	Στ. Καλαϊτζάκης - Τοπογρ. Μηχ/κός Αικ. Περδικάκη - Σχεδιάστρια	16.03.1998	[signature]
ΕΛΕΓΧΟΣ	Κων.Παπαλέξη - Πολ.Μηχανικός	28.05.1998	[signature]
ΕΓΚΡΙΣΗ	Βασ.Παγκουλάκη - Διευθυντής	03.06.1998	[signature]

ΕΘΝΙΚΟ ΤΥΠΟΓΡΑΦΕΙΟ

ΕΦΗΜΕΡΙΣ ΤΗΣ ΚΥΒΕΡΝΗΣΕΩΣ

ΤΙΜΗ ΠΩΛΗΣΗΣ ΦΥΛΛΩΝ ΤΗΣ ΕΦΗΜΕΡΙΔΑΣ ΤΗΣ ΚΥΒΕΡΝΗΣΕΩΣ

Σε έντυπη μορφή:

- Για τα Φ.Ε.Κ. από 1 έως 16 σελίδες σε 1 € προσαυξανόμενη κατά 0,20 € για κάθε επιπλέον οκτασέλιδο ή μέρος αυτού.
- Για τα φωτοαντίγραφα Φ.Ε.Κ. σε 0,15 € ανά σελίδα.

Σε μορφή DVD/CD:

Τεύχος	Ετήσια έκδοση	Τριμηνιαία έκδοση	Μηνιαία έκδοση
Α΄	150 €	40 €	15 €
Β΄	300 €	80 €	30 €
Γ΄	50 €	-	-
Υ.Ο.Δ.Δ.	50 €	-	-
Δ΄	110 €	30 €	-

Τεύχος	Ετήσια έκδοση	Τριμηνιαία έκδοση	Μηνιαία έκδοση
Α.Α.Π.	110 €	30 €	-
Ε.Β.Ι.	100 €	-	-
Α.Ε.Δ.	5 €	-	-
Δ.Δ.Σ.	200 €	-	20 €
Α.Ε.-Ε.Π.Ε.	-	-	100 €

- Η τιμή πώλησης μεμονωμένων Φ.Ε.Κ. σε μορφή cd-rom από εκείνα που διατίθενται σε ψηφιακή μορφή και μέχρι 100 σελίδες, σε 5 € προσαυξανόμενη κατά 1 € ανά 50 σελίδες.

ΕΤΗΣΙΕΣ ΣΥΝΔΡΟΜΕΣ Φ.Ε.Κ.

Τεύχος	Έντυπη μορφή
Α΄	225 €
Β΄	320 €
Γ΄	65 €
Υ.Ο.Δ.Δ.	65 €

Τεύχος	Έντυπη μορφή
Δ΄	160 €
Α.Α.Π.	160 €
Ε.Β.Ι.	65 €
Α.Ε.Δ.	10 €

Τεύχος	Έντυπη μορφή
Α.Ε.-Ε.Π.Ε.	2.250 €
Δ.Δ.Σ.	225 €
Α.Σ.Ε.Π.	70 €
Ο.Π.Κ.	-

- Το τεύχος Α.Σ.Ε.Π. (έντυπη μορφή) θα αποστέλλεται σε συνδρομητές ταχυδρομικά, με την επιβάρυνση των 70 €, ποσό το οποίο αφορά τα ταχυδρομικά έξοδα.

- Η καταβολή γίνεται σε όλες τις Δημόσιες Οικονομικές Υπηρεσίες (Δ.Ο.Υ.). Το πρωτότυπο διπλότυπο (έγγραφο αριθμ. πρωτ. 9067/28.2.2005 2η Υπηρεσία Επιτρόπου Ελεγκτικού Συνεδρίου) με φροντίδα των ενδιαφερομένων, πρέπει να αποστέλλεται ή να κατατίθεται στο Εθνικό Τυπογραφείο (Καποδιστρίου 34, Τ.Κ. 104 32 Αθήνα).
- Σημειώνεται ότι φωτοαντίγραφα διπλοτύπων, ταχυδρομικές Επιταγές για την εξόφληση της συνδρομής, δεν γίνονται δεκτά και θα επιστρέφονται.
- Οι οργανισμοί τοπικής αυτοδιοίκησης, τα νομικά πρόσωπα δημοσίου δικαίου, τα μέλη της Ένωσης Ιδιοκτητών Ημερησίου Τύπου Αθηνών και Επαρχίας, οι τηλεοπτικοί και ραδιοφωνικοί σταθμοί, η Ε.Σ.Η.Ε.Α, τα τριτοβάθμια συνδικαλιστικά όργανα και οι τριτοβάθμιες επαγγελματικές ενώσεις δικαιούνται έκπτωσης πενήντα τοις εκατό (50%) επί της ετήσιας συνδρομής.
- Το ποσό υπέρ ΤΑ.Π.Ε.Τ. (5% επί του ποσού συνδρομής), καταβάλλεται ολόκληρο (Κ.Α.Ε. 3512) και υπολογίζεται πριν την έκπτωση.
- Στην Ταχυδρομική συνδρομή του τεύχους Α.Σ.Ε.Π. δεν γίνεται έκπτωση.

Πληροφορίες για δημοσιεύματα που καταχωρίζονται στα Φ.Ε.Κ. στο τηλ.: 210 5279000.
Φωτοαντίγραφα παλαιών Φ.Ε.Κ.: Μάρνη 8, τηλ.: 210 8220885, 210 8222924, 210 5279050.

Τα φύλλα όλων των τευχών της Εφημερίδας της Κυβερνήσεως διατίθενται δωρεάν σε ηλεκτρονική μορφή από την ιστοσελίδα του Εθνικού Τυπογραφείου (www.et.gr)

Ηλεκτρονική Διεύθυνση: http://www.et.gr - e-mail: webmaster.et@et.gr

ΟΙ ΥΠΗΡΕΣΙΕΣ ΕΞΥΠΗΡΕΤΗΣΗΣ ΠΟΛΙΤΩΝ ΛΕΙΤΟΥΡΓΟΥΝ ΚΑΘΗΜΕΡΙΝΑ ΑΠΟ 08:00 ΜΕΧΡΙ 13:00



ΑΠΟ ΤΟ ΕΘΝΙΚΟ ΤΥΠΟΓΡΑΦΕΙΟ
ΚΑΠΟΔΙΣΤΡΙΟΥ 34 * ΑΘΗΝΑ 104 32 * ΤΗΛ. 210 52 79 000 * FAX 210 52 21 004